
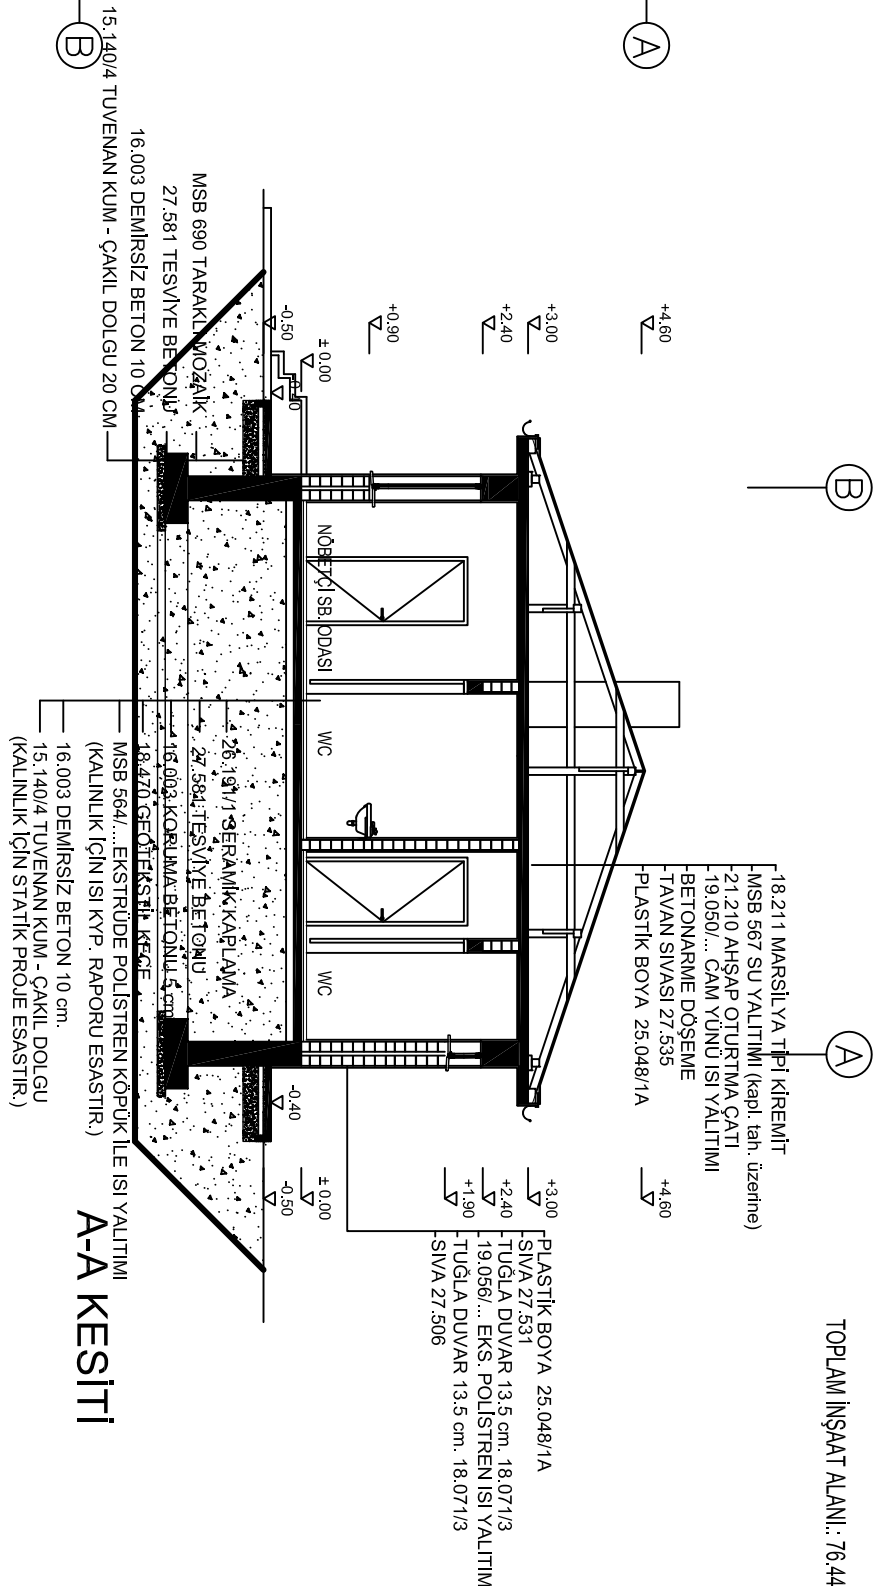


TOPLAM İNŞAAT ALANI: 76.44 M2

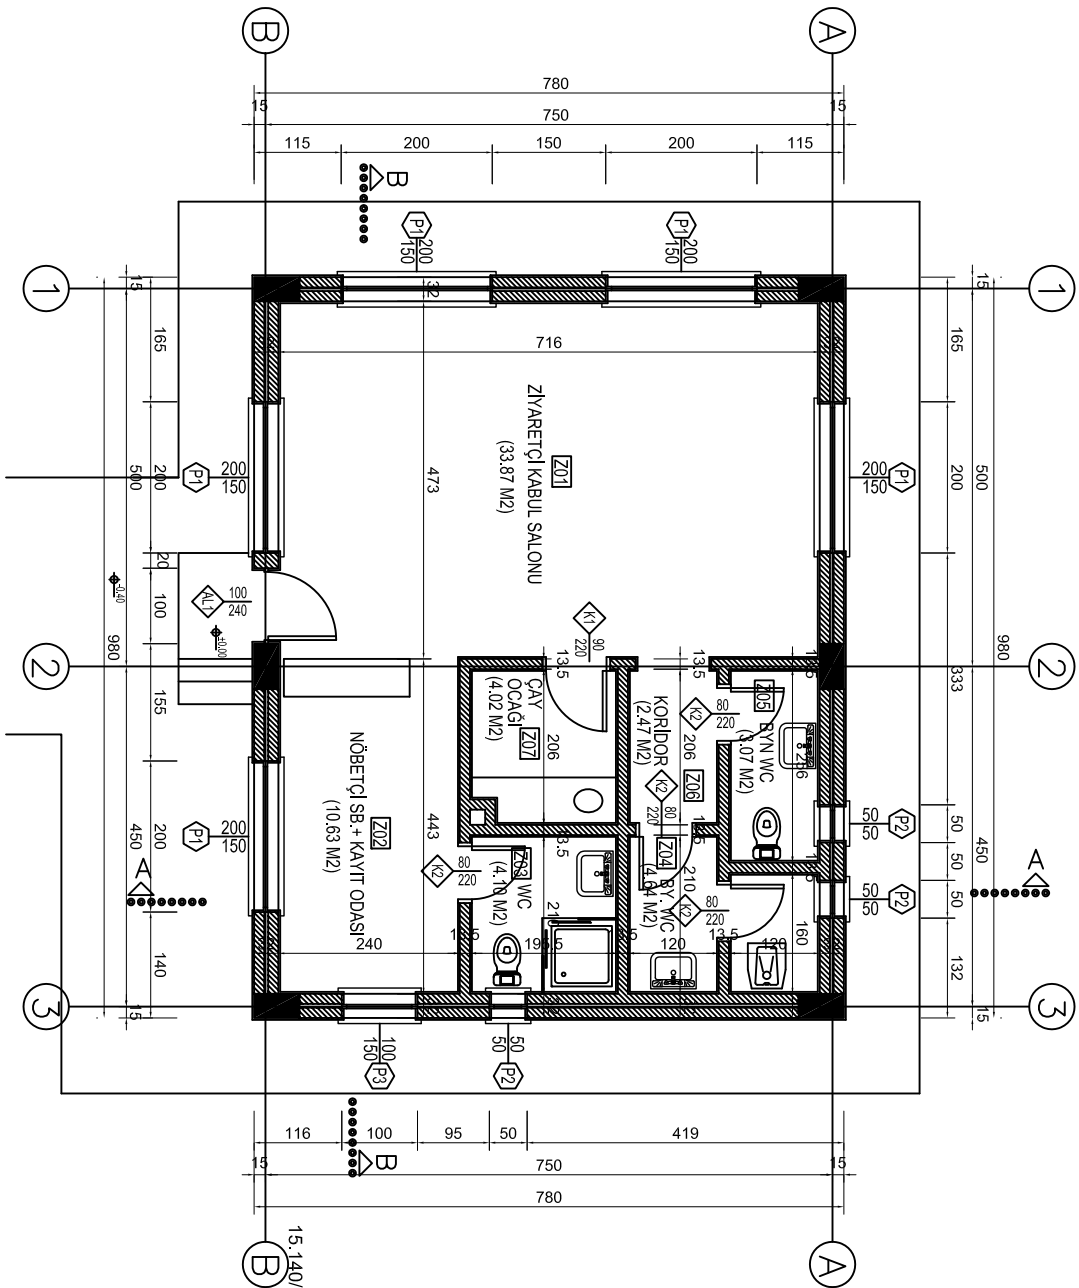


A-A KESİTİ

MAHAL İSTESESİ		DOSEME	SUP.	DUVAR	TAVAN	KAPI KANADI	KASA	PENCERE	DENİZLİK PARAPET
M.NO	MAHAL ADI	26.202	BEYAZ MERMER						
		26.502	SUNI MERMER						
		26.191/1	SERAMİK KAPLAMA						
		MSB 658	SUNI MERMER						
		MSB 603/2	PLASTİK BOYA						
		26.194/2	SERAMİK KAPLAMA						
		MSB 603/1	3 K. YAGLI BOYA h=120 cm						
		25.048/1A	PLASTİK BOYA						
		MSB 603/2	PLASTİK BOYA						
		22.009/3	PRES KAPI KANADI						
		23.244/E1	ISI YALITIMSIZ AL. DOGRAMA						
		23.244/L1	ISI YALITIMLI AL. DOGRAMA						
		23.155	2 mm DKP SAC KASA						
		23.241/A	PVC DOGRAMA						
		26.701/A	3 cm B.MERMER DENİZLİK						
		26.751/A	3 cm B.MERMER PARAPET						
Z01	ZİYARETÇİ KABUL SALONU								
Z02	NOBETÇİ SUBAY ODASI								
Z03	WC								
Z04	BY. WC								
Z05	BYN. WC								
Z06	KORIDOR								
Z07	ÇAY OCAĞI								

NOT:

- PROJE ÜZERİNDE GÖSTERİLEN İSİ YALITIMI KALINLIK VE/VEYA POZLARI PRENSİP MAHİYETİNDE GÖSTERİLMİŞ OLUUP, UYGULAMA PROJE AŞAMASINDA BİNANIN YAPILDIĞI BÖLGE DURUMUNA GÖRE İSİ YALITIMININ İÇTEN VEYA DIŞTAN OLMASINA KARAR VERİLECEK AYRICA MEKANIN İSİ KİTİP HESAPLARI ESAS ALINARAK İSİ YALITIMI POZLARI TESPİT EDİLECEKTİR.

KÜÇÜK NİZAMİYE BİNASI

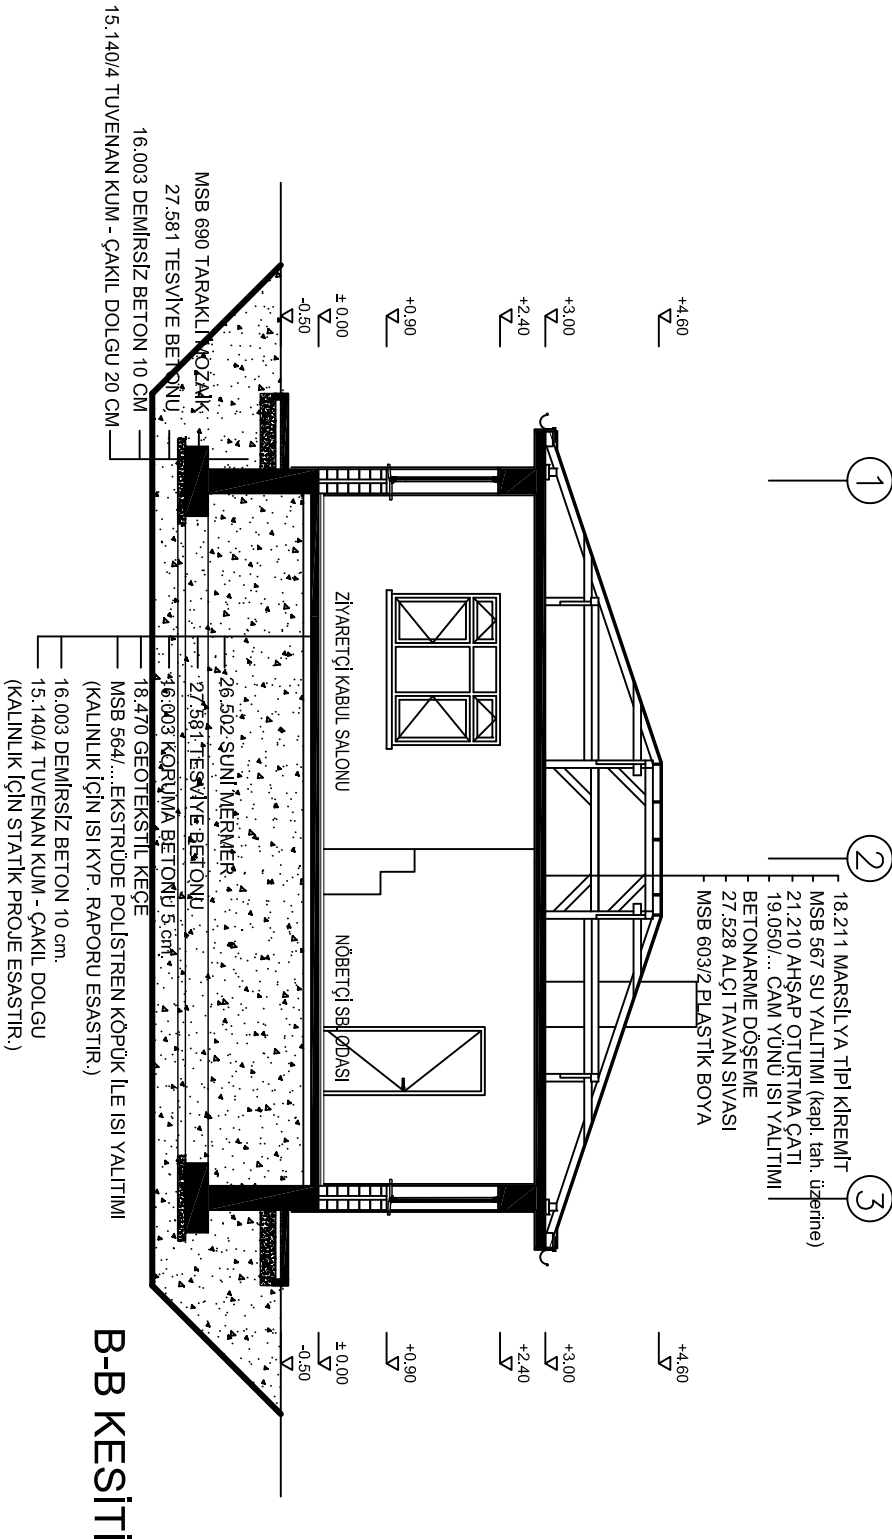

B-B KESİTİ