


TİP-3 TÜNELİ A2 DESTEK SINIFI KESİT GEOMETRİSİ

ÖLÇEK 1/50

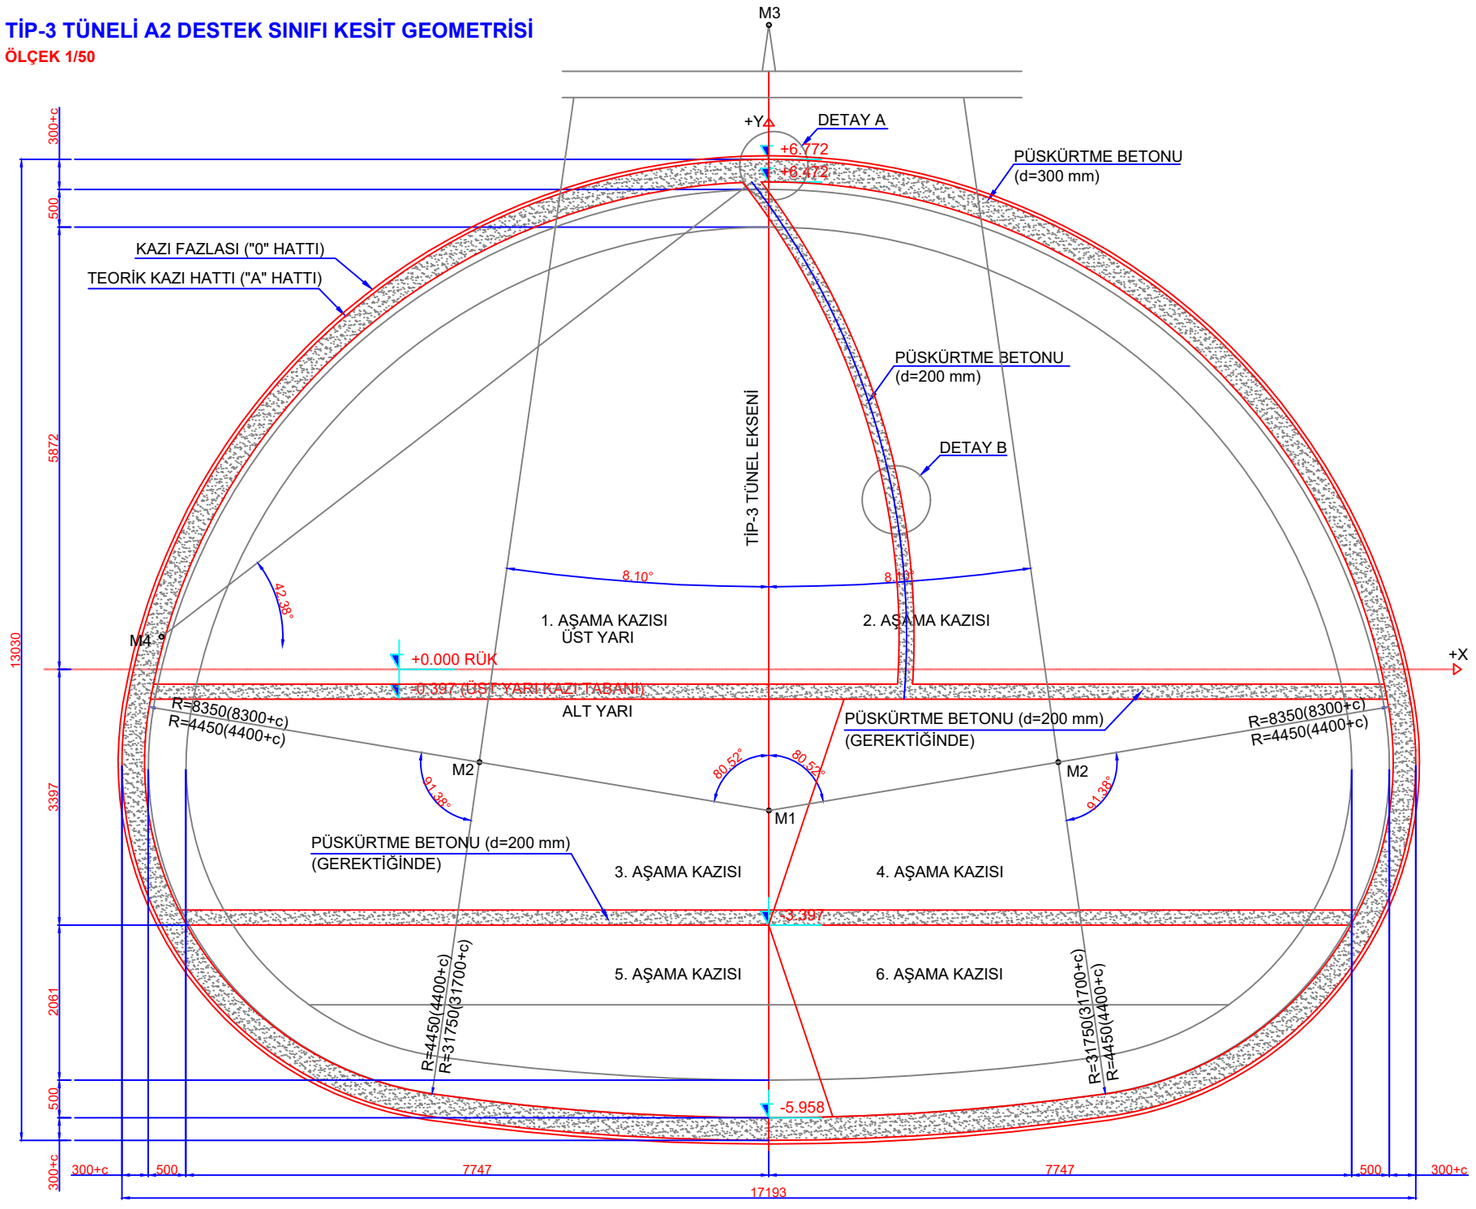

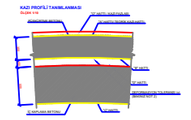

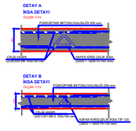

REFERANS NOKTALARI	X	Y
M1	±0.000	-1.878
M2	±3.847	-1.235
M3	±0.000	+25.792
M4	-8.072	+0.429

KAZI ALANI	179.92 m²
NET İÇ ALANI	165.64 m²